


"ELBWARTE" NA KVÁDRBERKU V DĚČÍNĚ
PŮDORYS, POHLED, ŘEZ A-A


VYPRACOVAL: David Skalický
DATUM: 31.8. 2013
MĚŘÍTKO: 1:100



PŮDORYS:

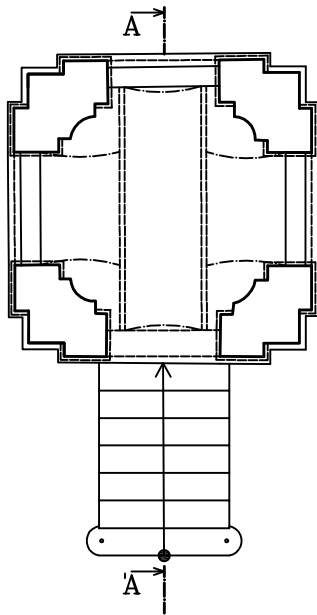

POHLED JIŽNÍ (HL. PRŮČELÍ):

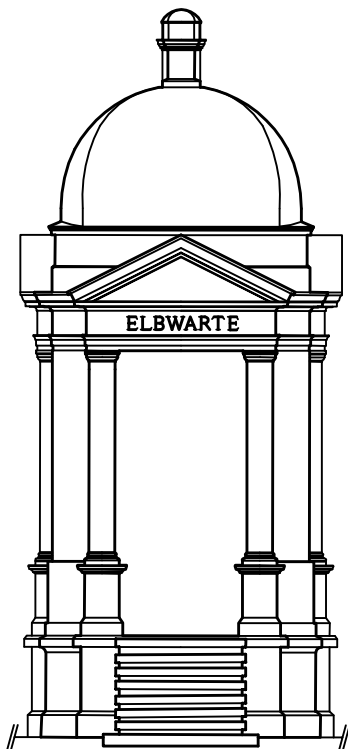

ŘEZ A-A:

