


SLOVANSKÁ
ALEJ


U ŠKOLKY

JASMINOVÁ

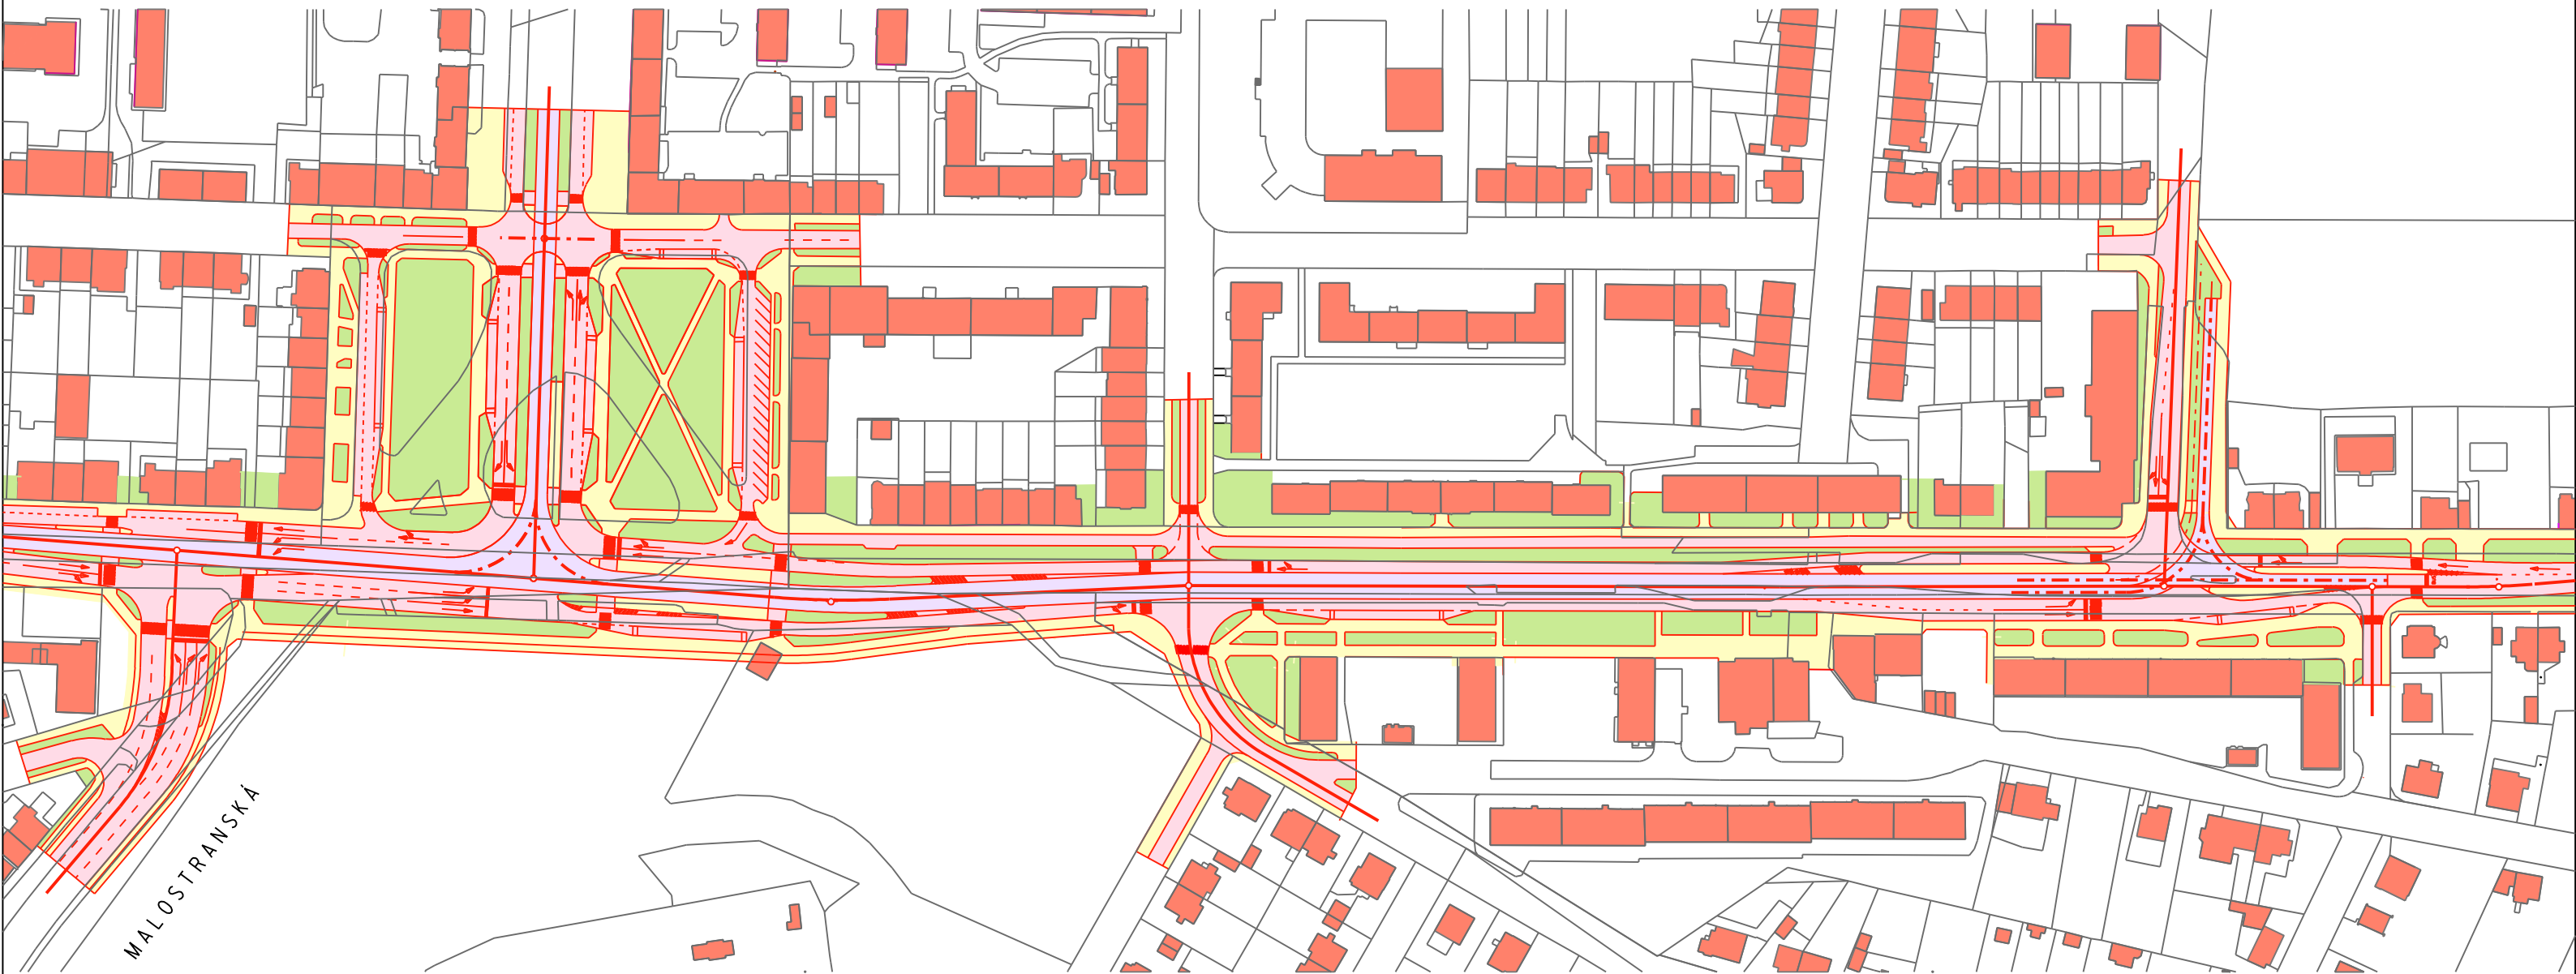

MALOSTRANSKÁ

PLZEŇSKÁ
CESTA

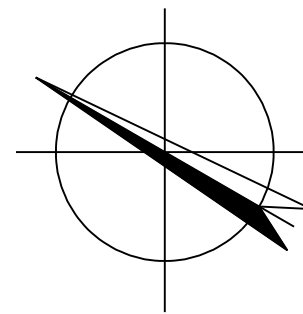

NÁMĚSTÍ MILADY HORÁKOVÉ - JASMINOVÁ
NÁVRH DOPRAVNÍHO ŘEŠENÍ

SITUACE M 1:2000

SVSMP, 09/2008

STUDIE