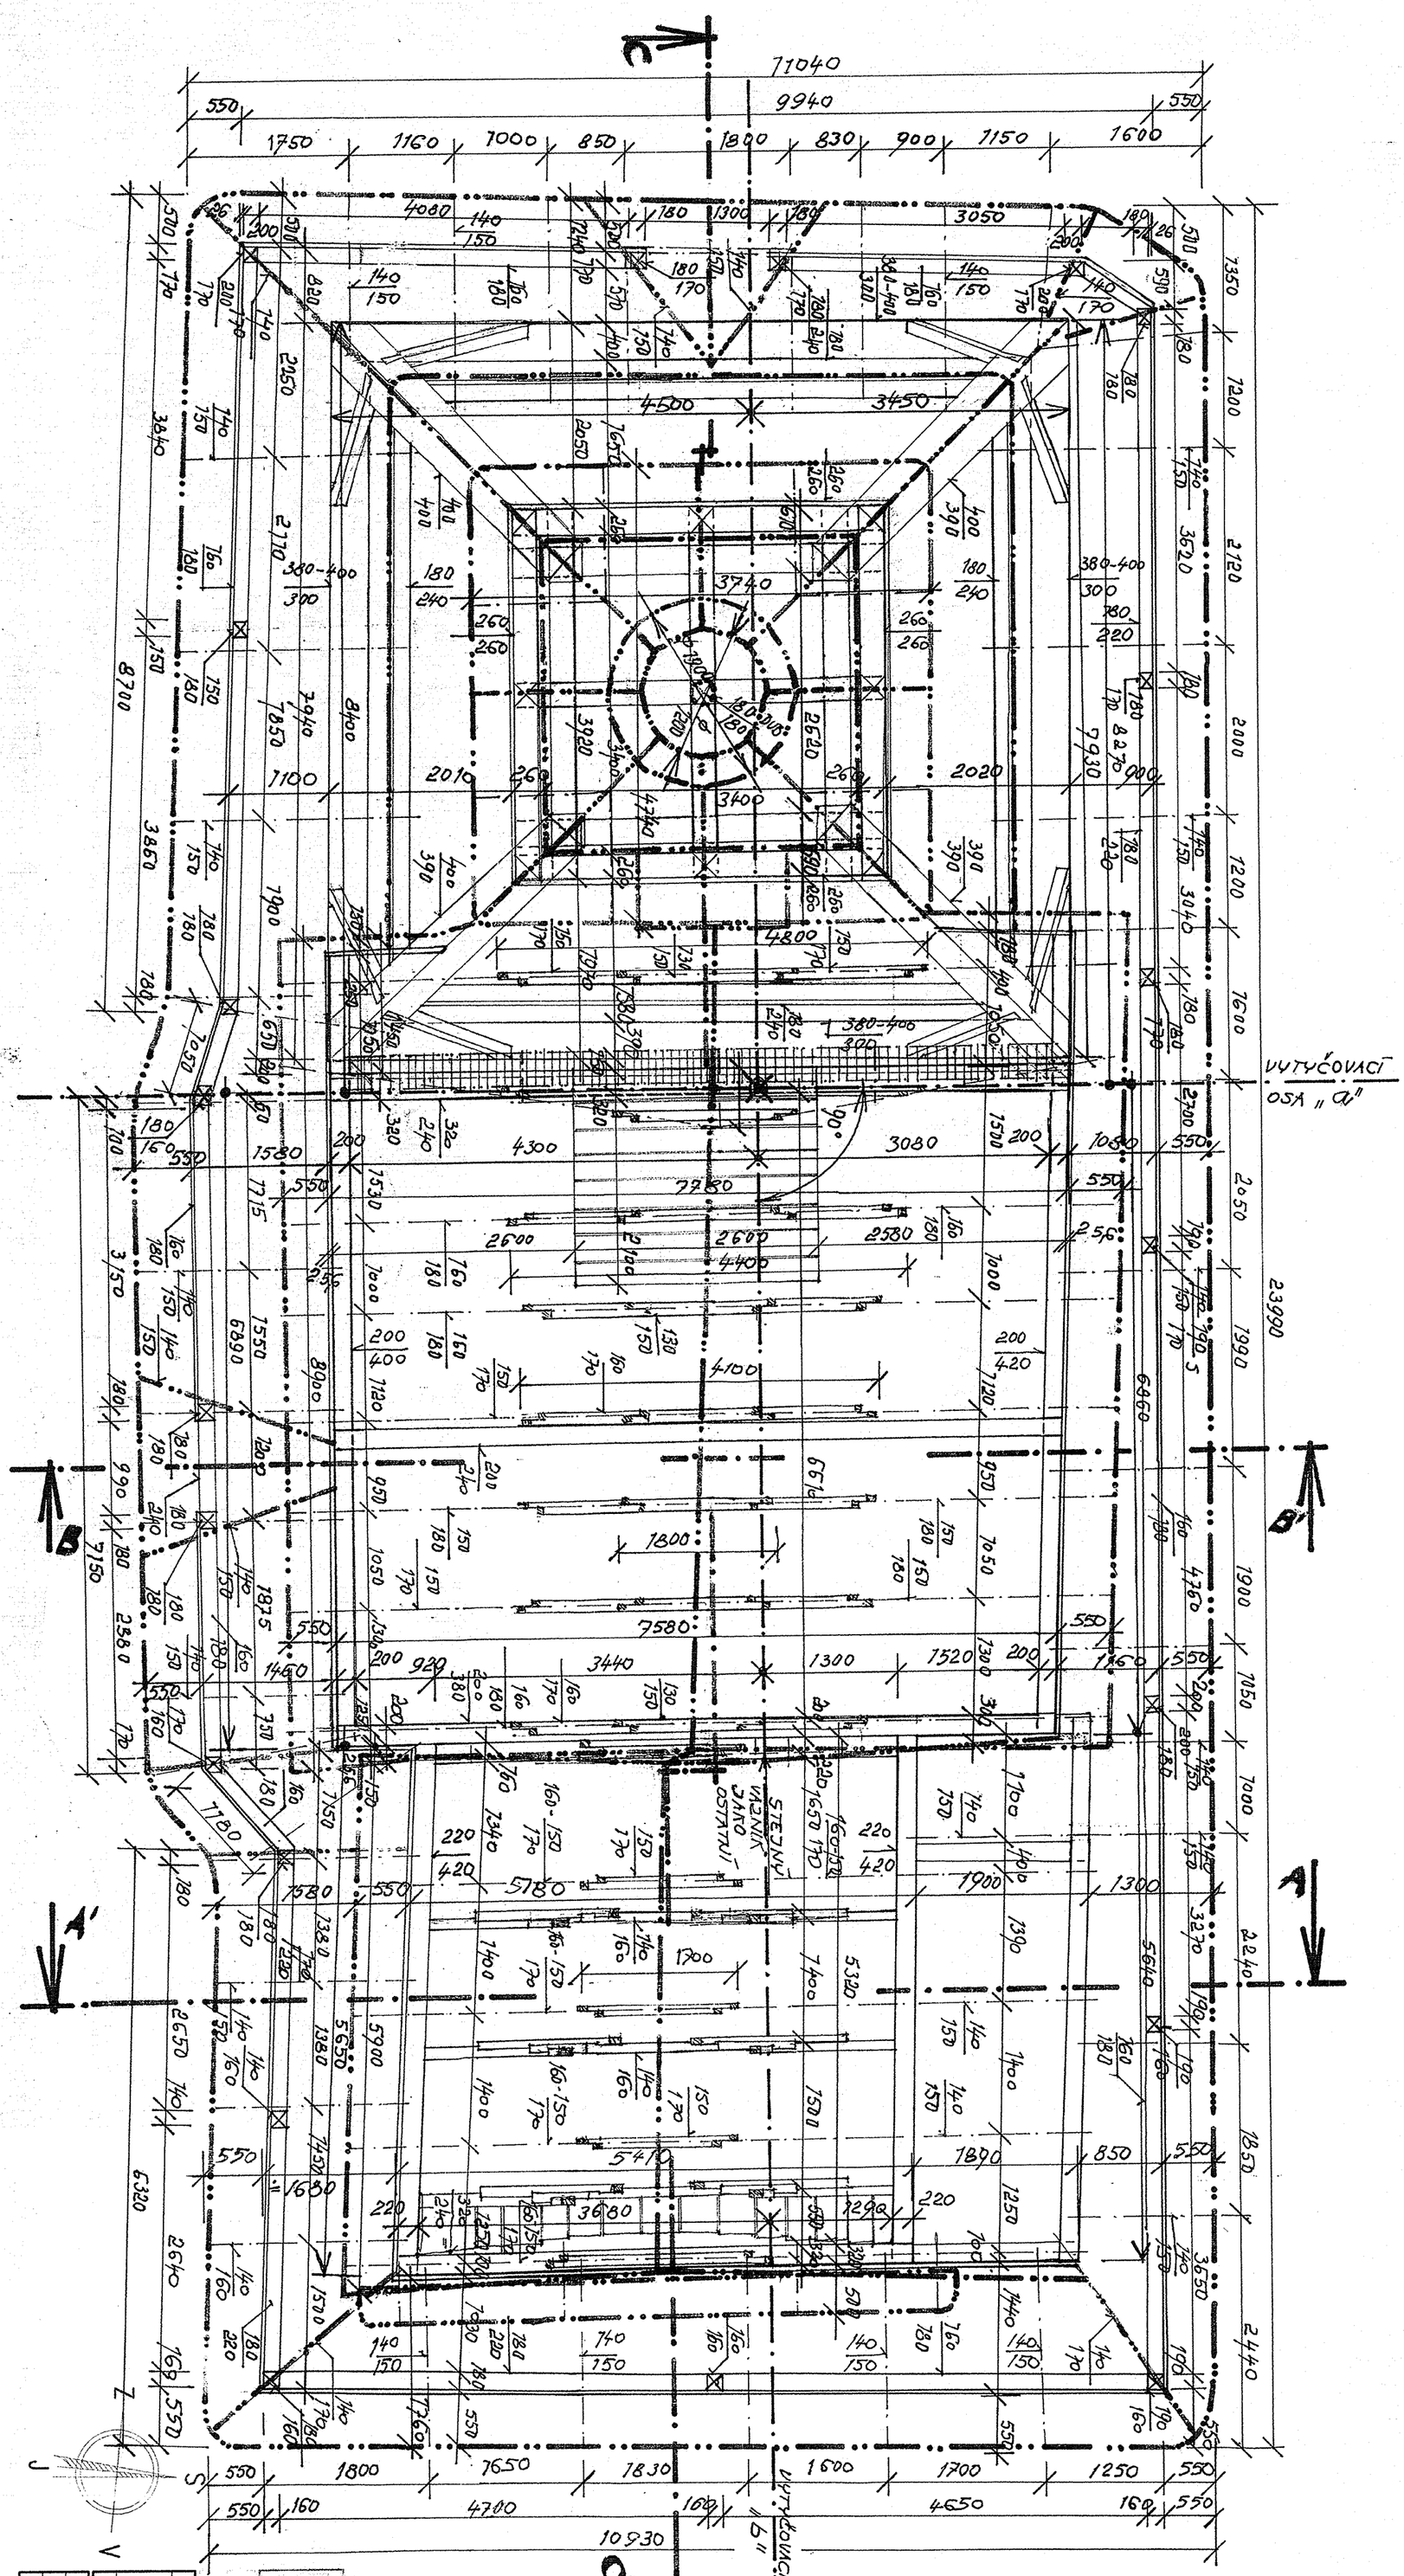

akce	**OBNOVA KOSTELA BOŽÍHO TĚLA V GUTECH NA p.č. st. 5, k.ú. GUTY**
investor	**ŘÍMSKOKATOLICKÁ FARNOST STŘÍTEŽ U ČESKÉHO TĚŠÍNA, zastoupen ThLic. Mgr. Kazimierz Plachta, farář, č.p. 112 739 61 ROPICE**
výkres	SO 01 – PŮDORYS KROVU
měřítko	1:50
číslo výkresu	07
	PROJEKTOVÁ DOKUMENTACE PRO SPOLEČNÉ POVOLENÍ
	D DOKUMENTACE OBJEKTŮ A TECHNICKÝCH A TECHNOLOGICKÝCH ZAŘÍZENÍ

Výkresová dokumentace je majetkem firmy ARSTAV. Kopie lze provádět pouze s výhradně se souhlasem majitele firmy.

ARSTAV atelier & stavitelství
otackého 954, 757 01 Valašské Meziříčí, ČR
obil: 603 349 633, email: zavoda.antonin@seznam.cz
www.arstav.com
autor projektu: ing. Antonín Závoda st.
odpovědný projektant: ing. arch. Bc. Antonín Závoda, MBA
datum vypracování: 04/2019