


KOORDINAČNÍ SITUACE M 1:500

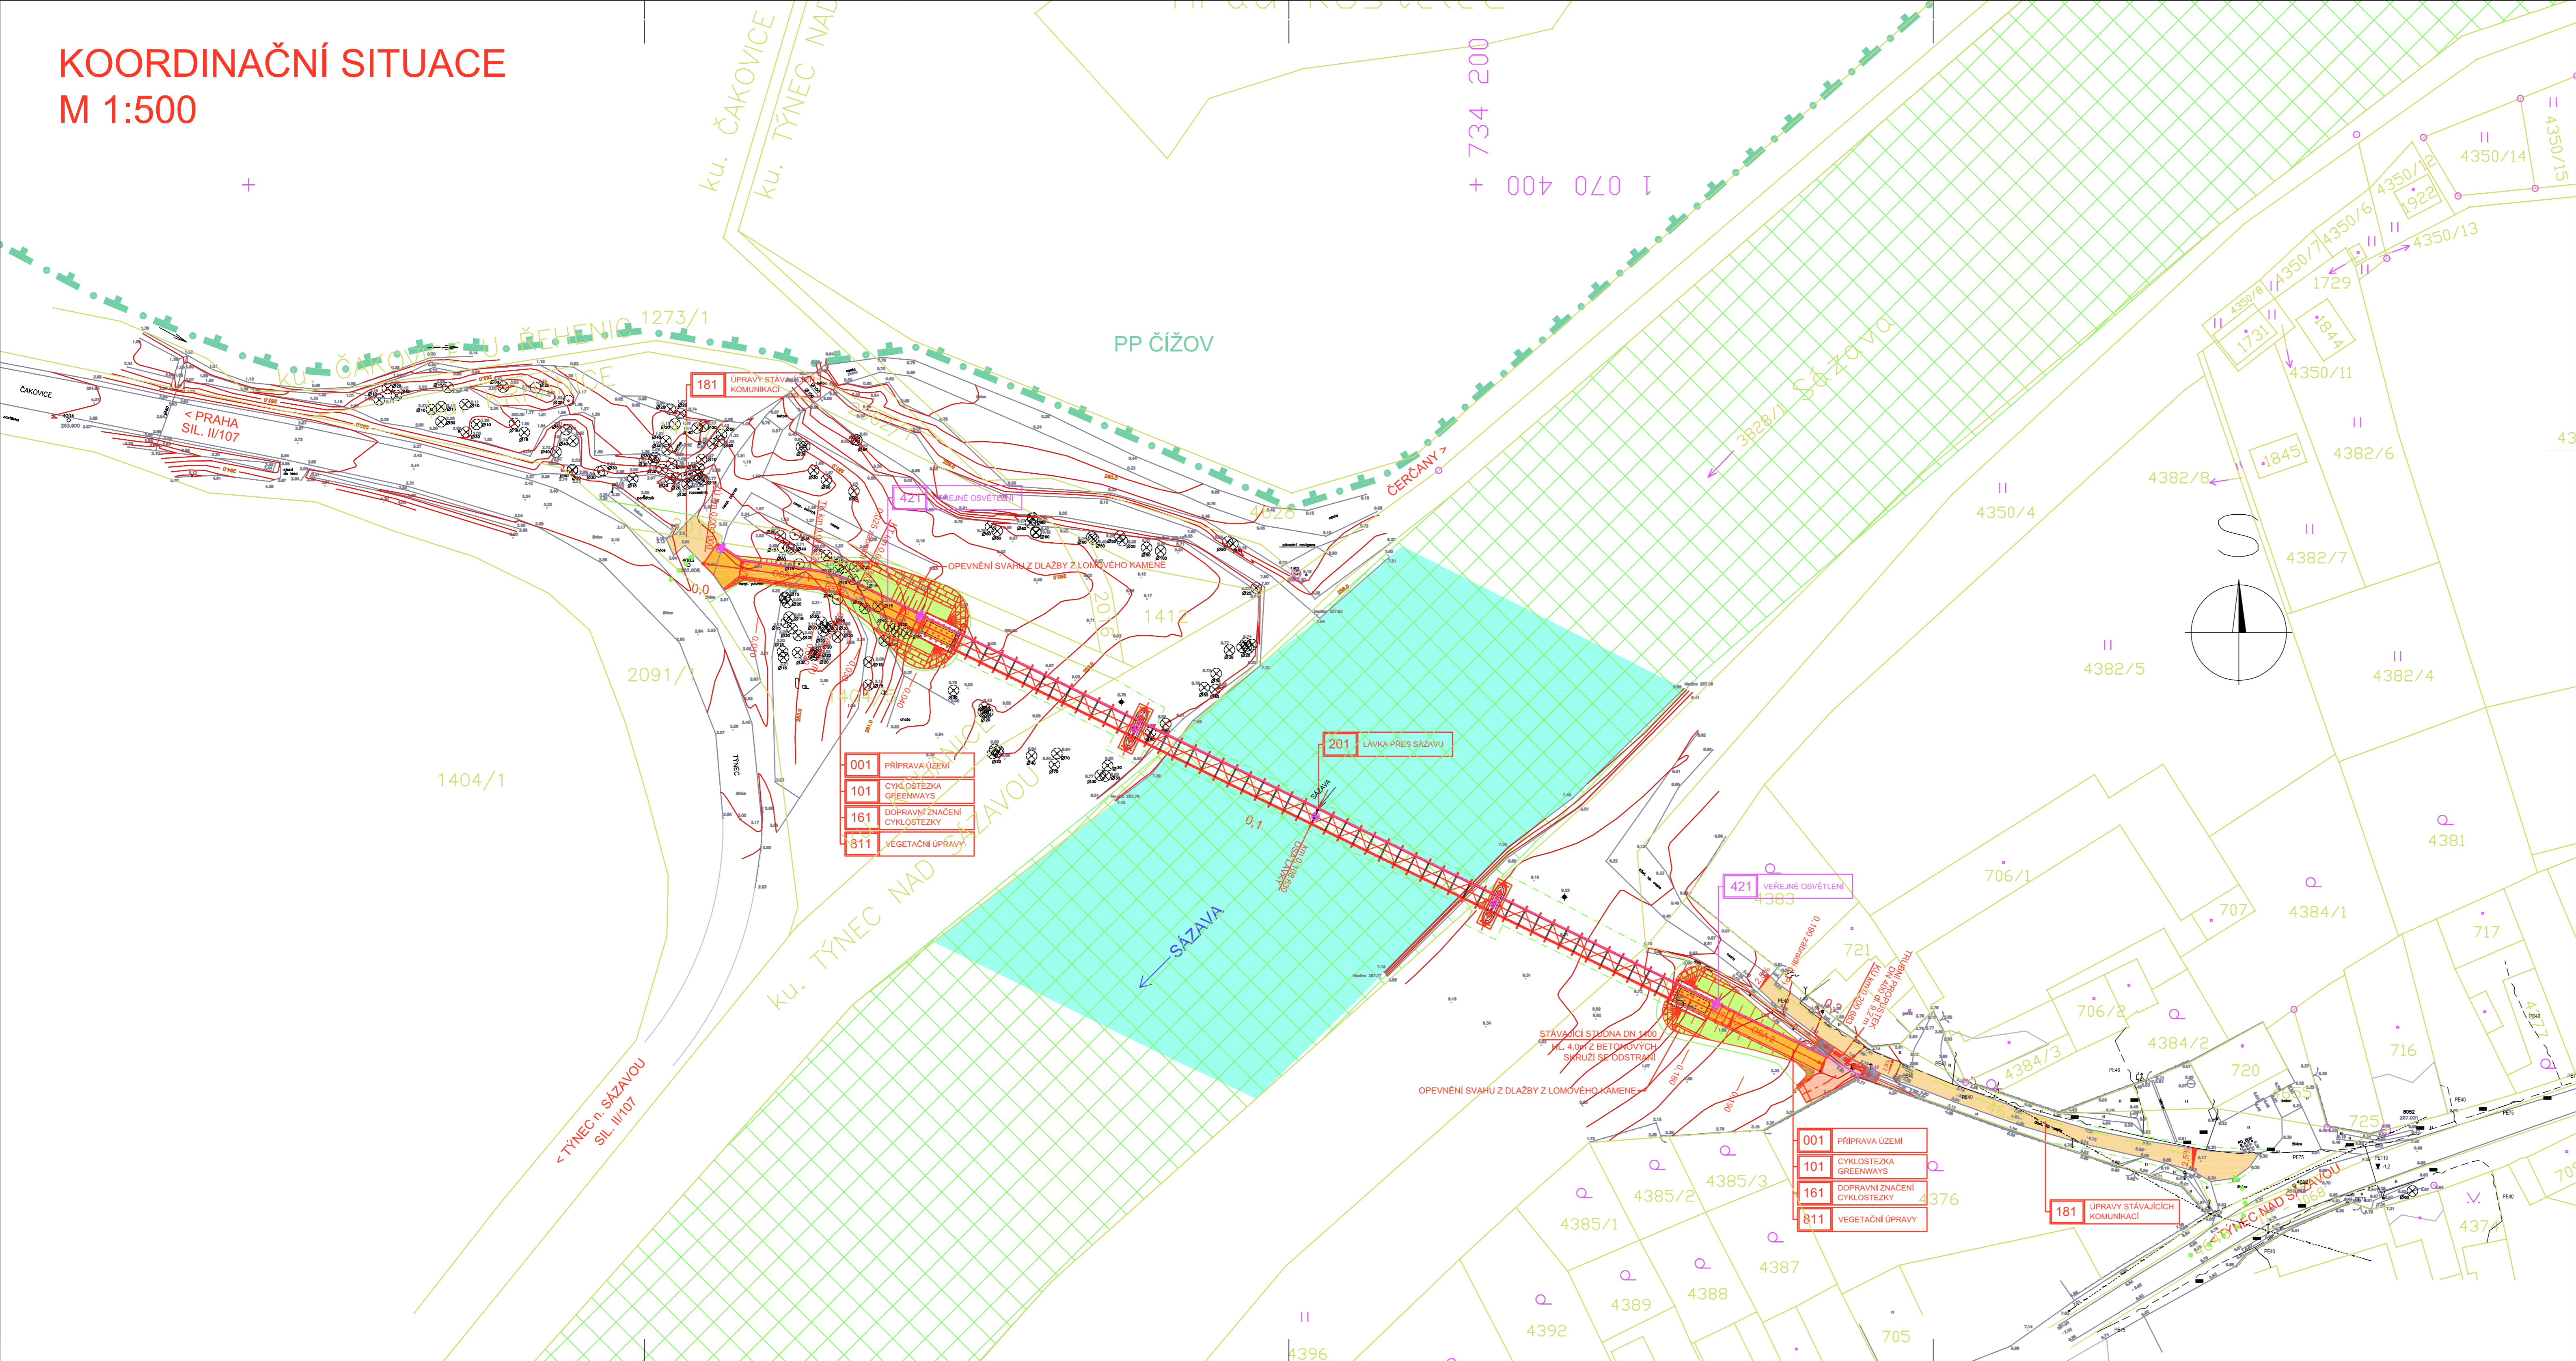

001	PŘÍPRAVA ÚZEMÍ
101	CYKLOSTEZKA GREENWAYS
161	DOPRAVNÍ ZNAČENÍ CYKLOSTEZKY
811	VEGETAČNÍ ÚPRAVY

001	PŘÍPRAVA ÚZEMÍ
101	CYKLOSTEZKA GREENWAYS
161	DOPRAVNÍ ZNAČENÍ CYKLOSTEZKY
811	VEGETAČNÍ ÚPRAVY

- LEGENDA**
- CYKLOSTEZKA
 - ÚPRAVA STÁVAJÍCÍCH KOMUNIKACÍ ZPEVNĚNÍ STÁVAJÍCÍCH KOMUNIKACÍ
 - NÁSYP
 - VÝKOP
 - SJEZD NA POLE
 - VODNÍ PLOCHA
 - EVROPSKY VÝZNAMNÁ LOKALITA DOLNÍ SÁZAVA
 - PŘÍRODNÍ PAMÁTKA
 - ZÁBOR DOĚASNÝ DO 1 ROKU
 - ZÁBOR TRVALÝ
 - PŘÍSTUPOVÁ TRASA
 - VJEZD A VÝJEZD ZE STAVENIŠTĚ

NOVÁK & PARTNER s.r.o.	
INŽENÝRSKÁ PROJEKTOVÁ KANCELÁŘ	
12000 PRAHA 2, PERUCKÁ 5 TEL: 221 592 050 FAX: 221 592 070 E-MAIL: INFO@NOVAK-PARTNER.CZ KONTROLOVAL: Ing. Vofel	
HL. INŽENÝR: Ing. Šístek	PROJEKTANT: Ing. Novák
INVESTOR: Středočeský kraj, Zborovská 11, 150 21 Praha 5	DATA: 04/2010
Řešení přeložení cyklotras Greenways Praha - Vídeň a Posázavská v úseku Zbořený Kostelec	
KOORDINAČNÍ SITUACE STAVBY	